

P.P.U.H.


Sowosz

Sp. z o.o.


Polska, 32-551 Jankowice, ul. Wadowicka 86

Baustrada prosta:
długość 100cm

Widok z przodu:

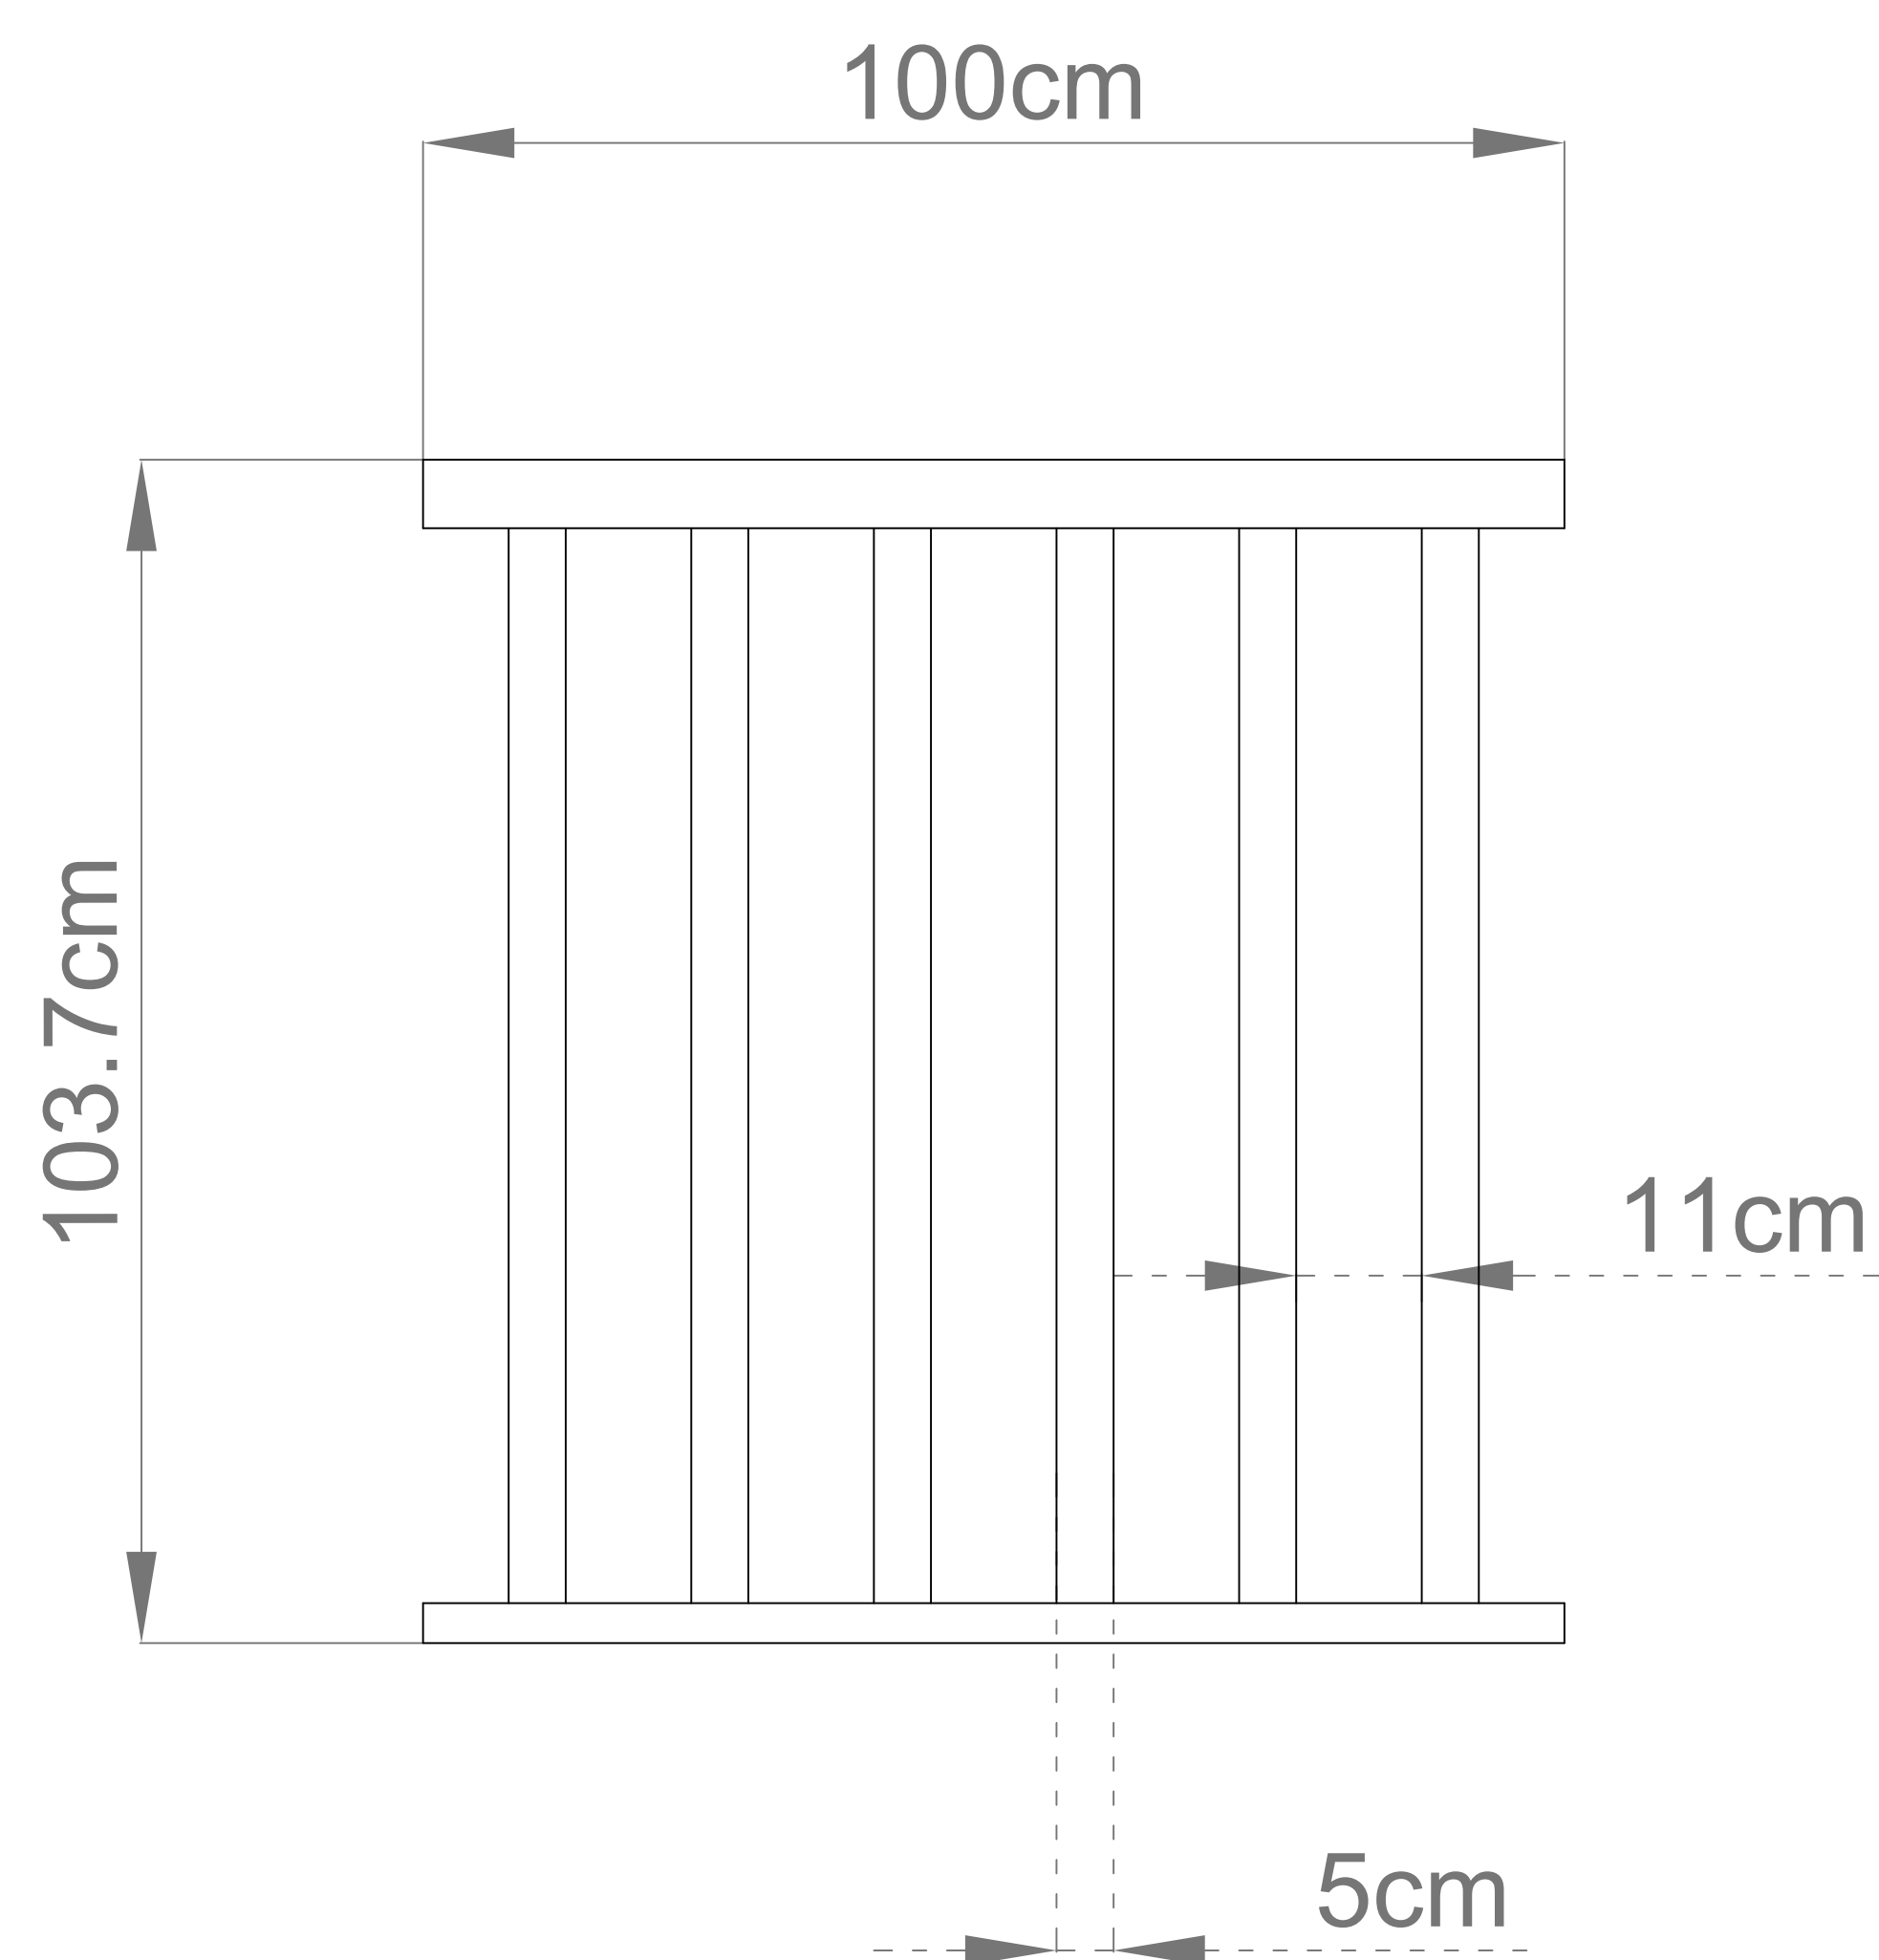

Podgląd*:

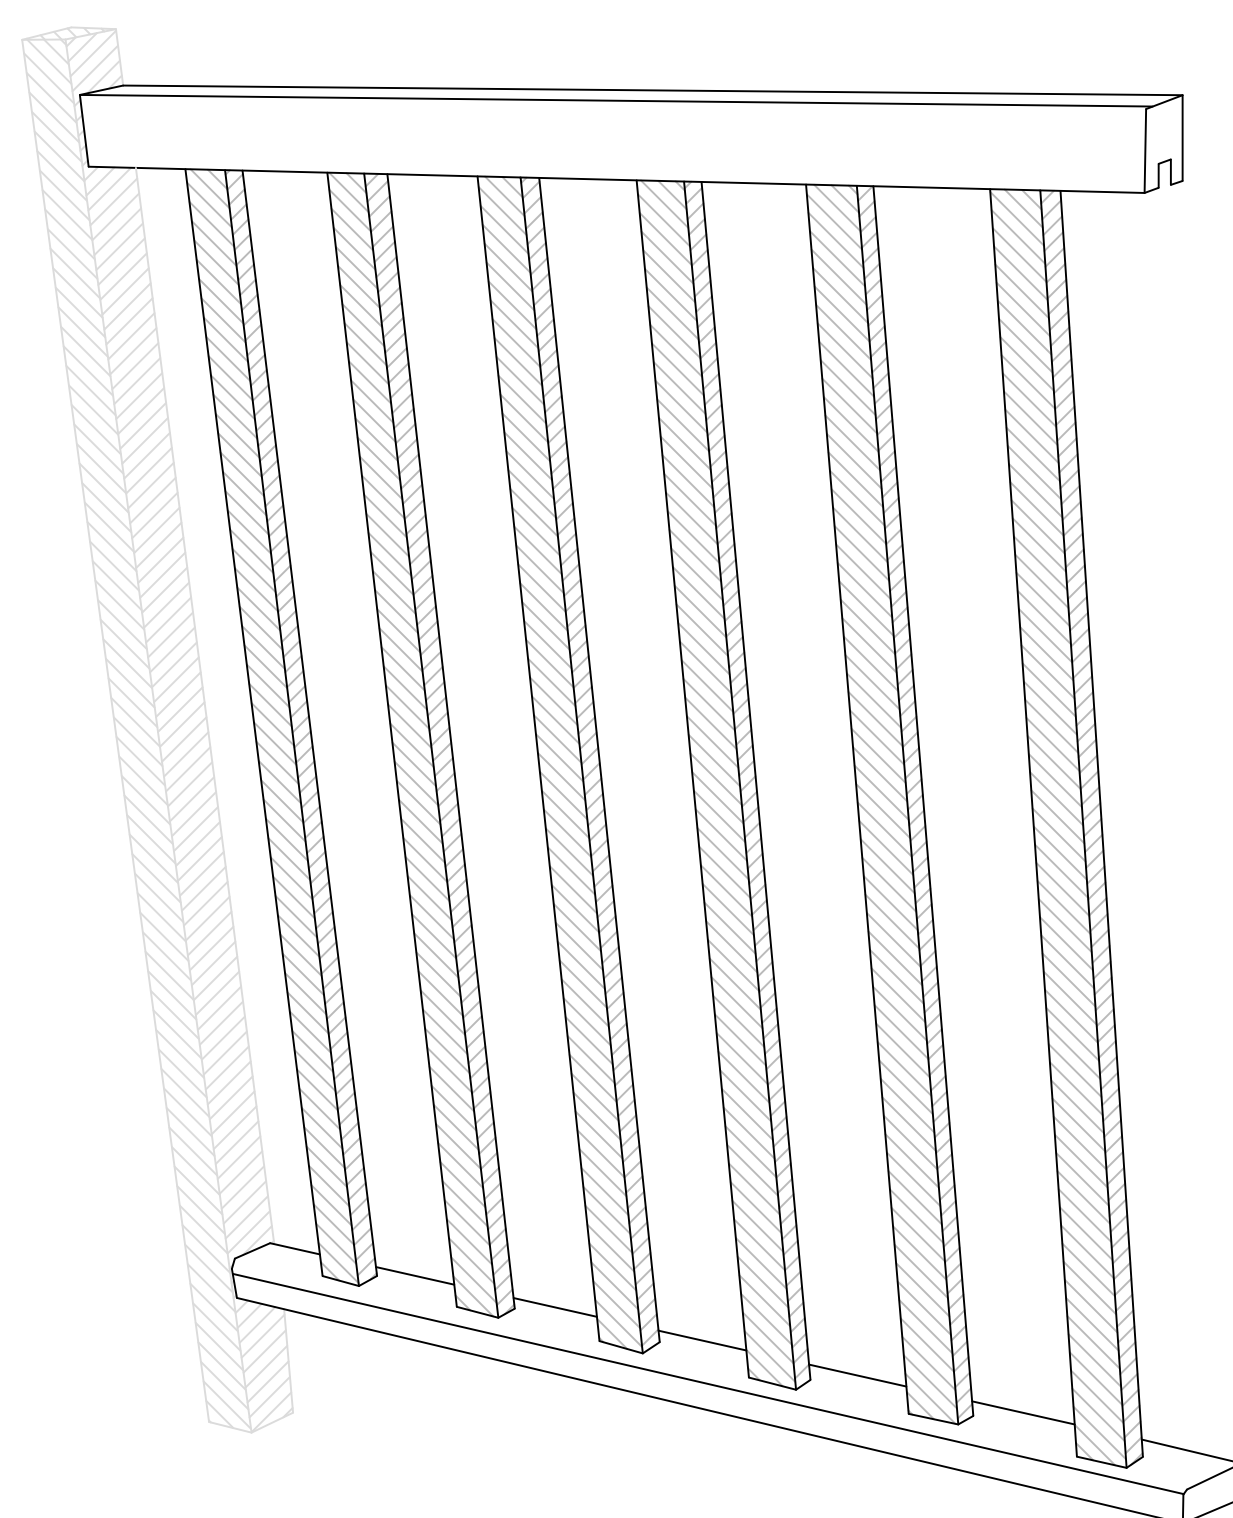

* widok poglądowy zawiera wizualizację odcinka prostej balustrady wraz ze słupkiem końcowym. Słupek nie wchodzi w skład zestawu! Należy zakupić go osobno!