

P.P.U.H.


# Sowosz

Sp. z o.o.


Polska, 32-551 Jankowice, ul. Wadowicka 86

Baustrada prosta:  
długość 200cm

## Widok z przodu:

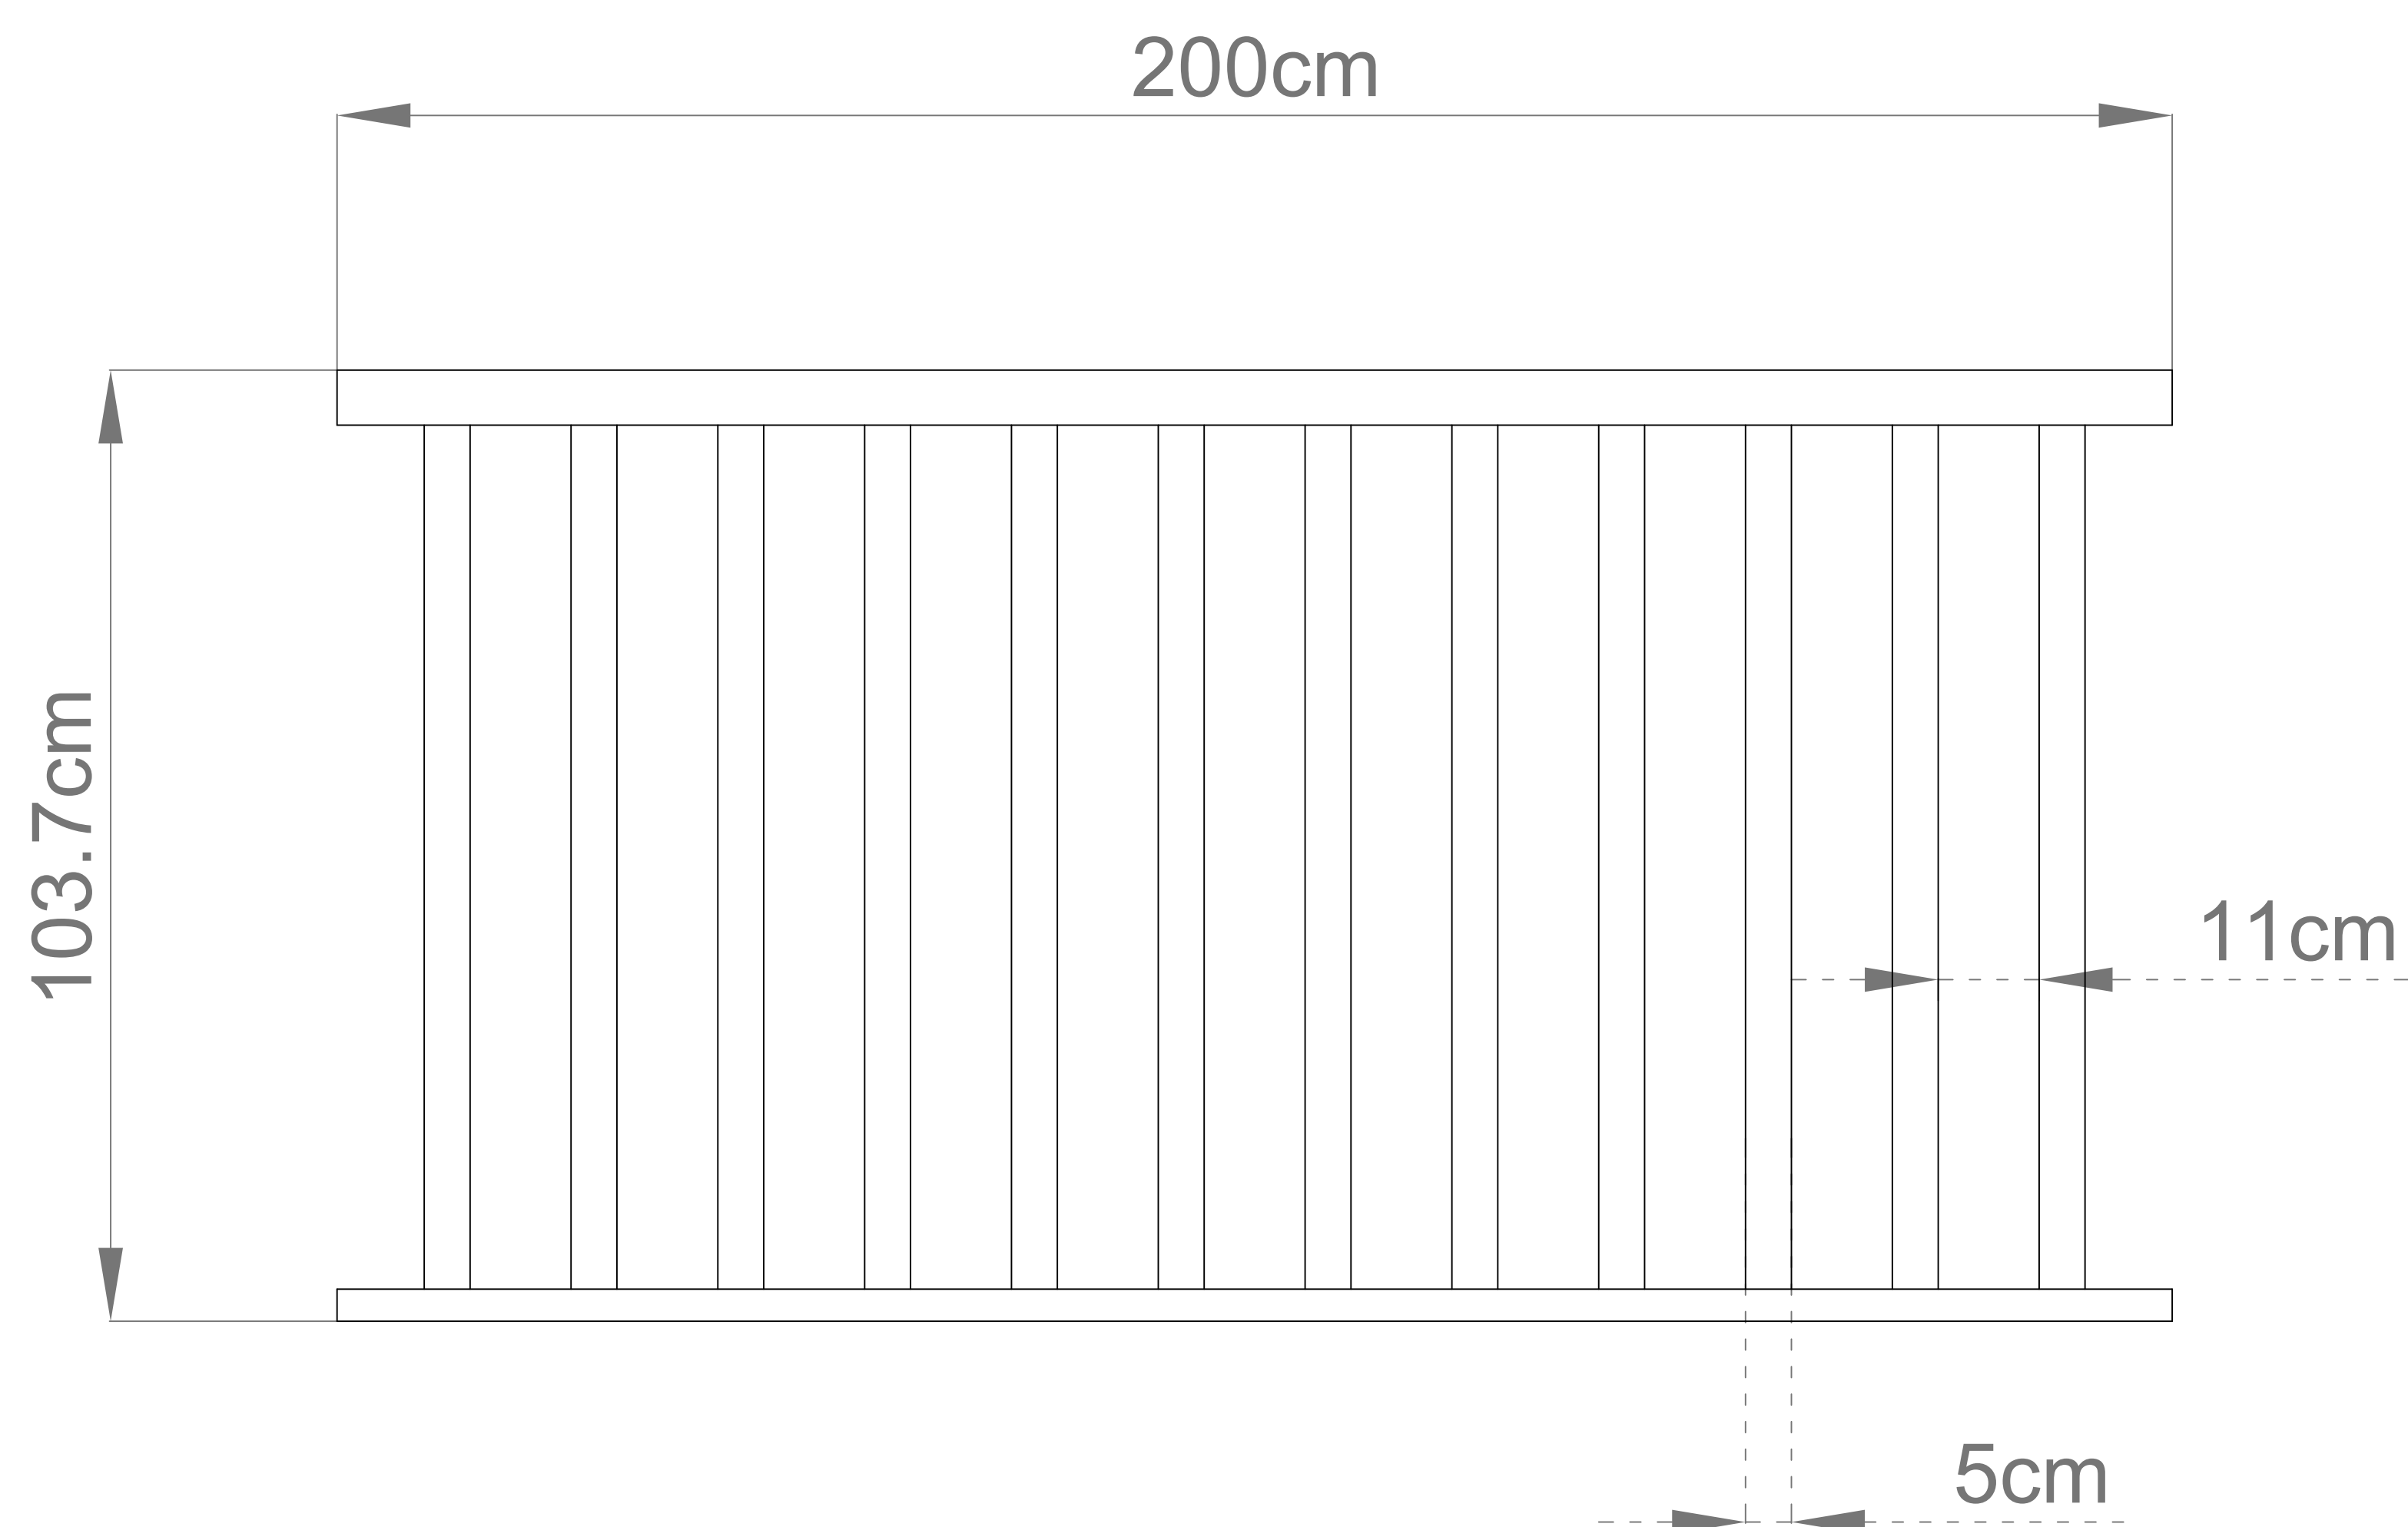

## Podgląd\*:

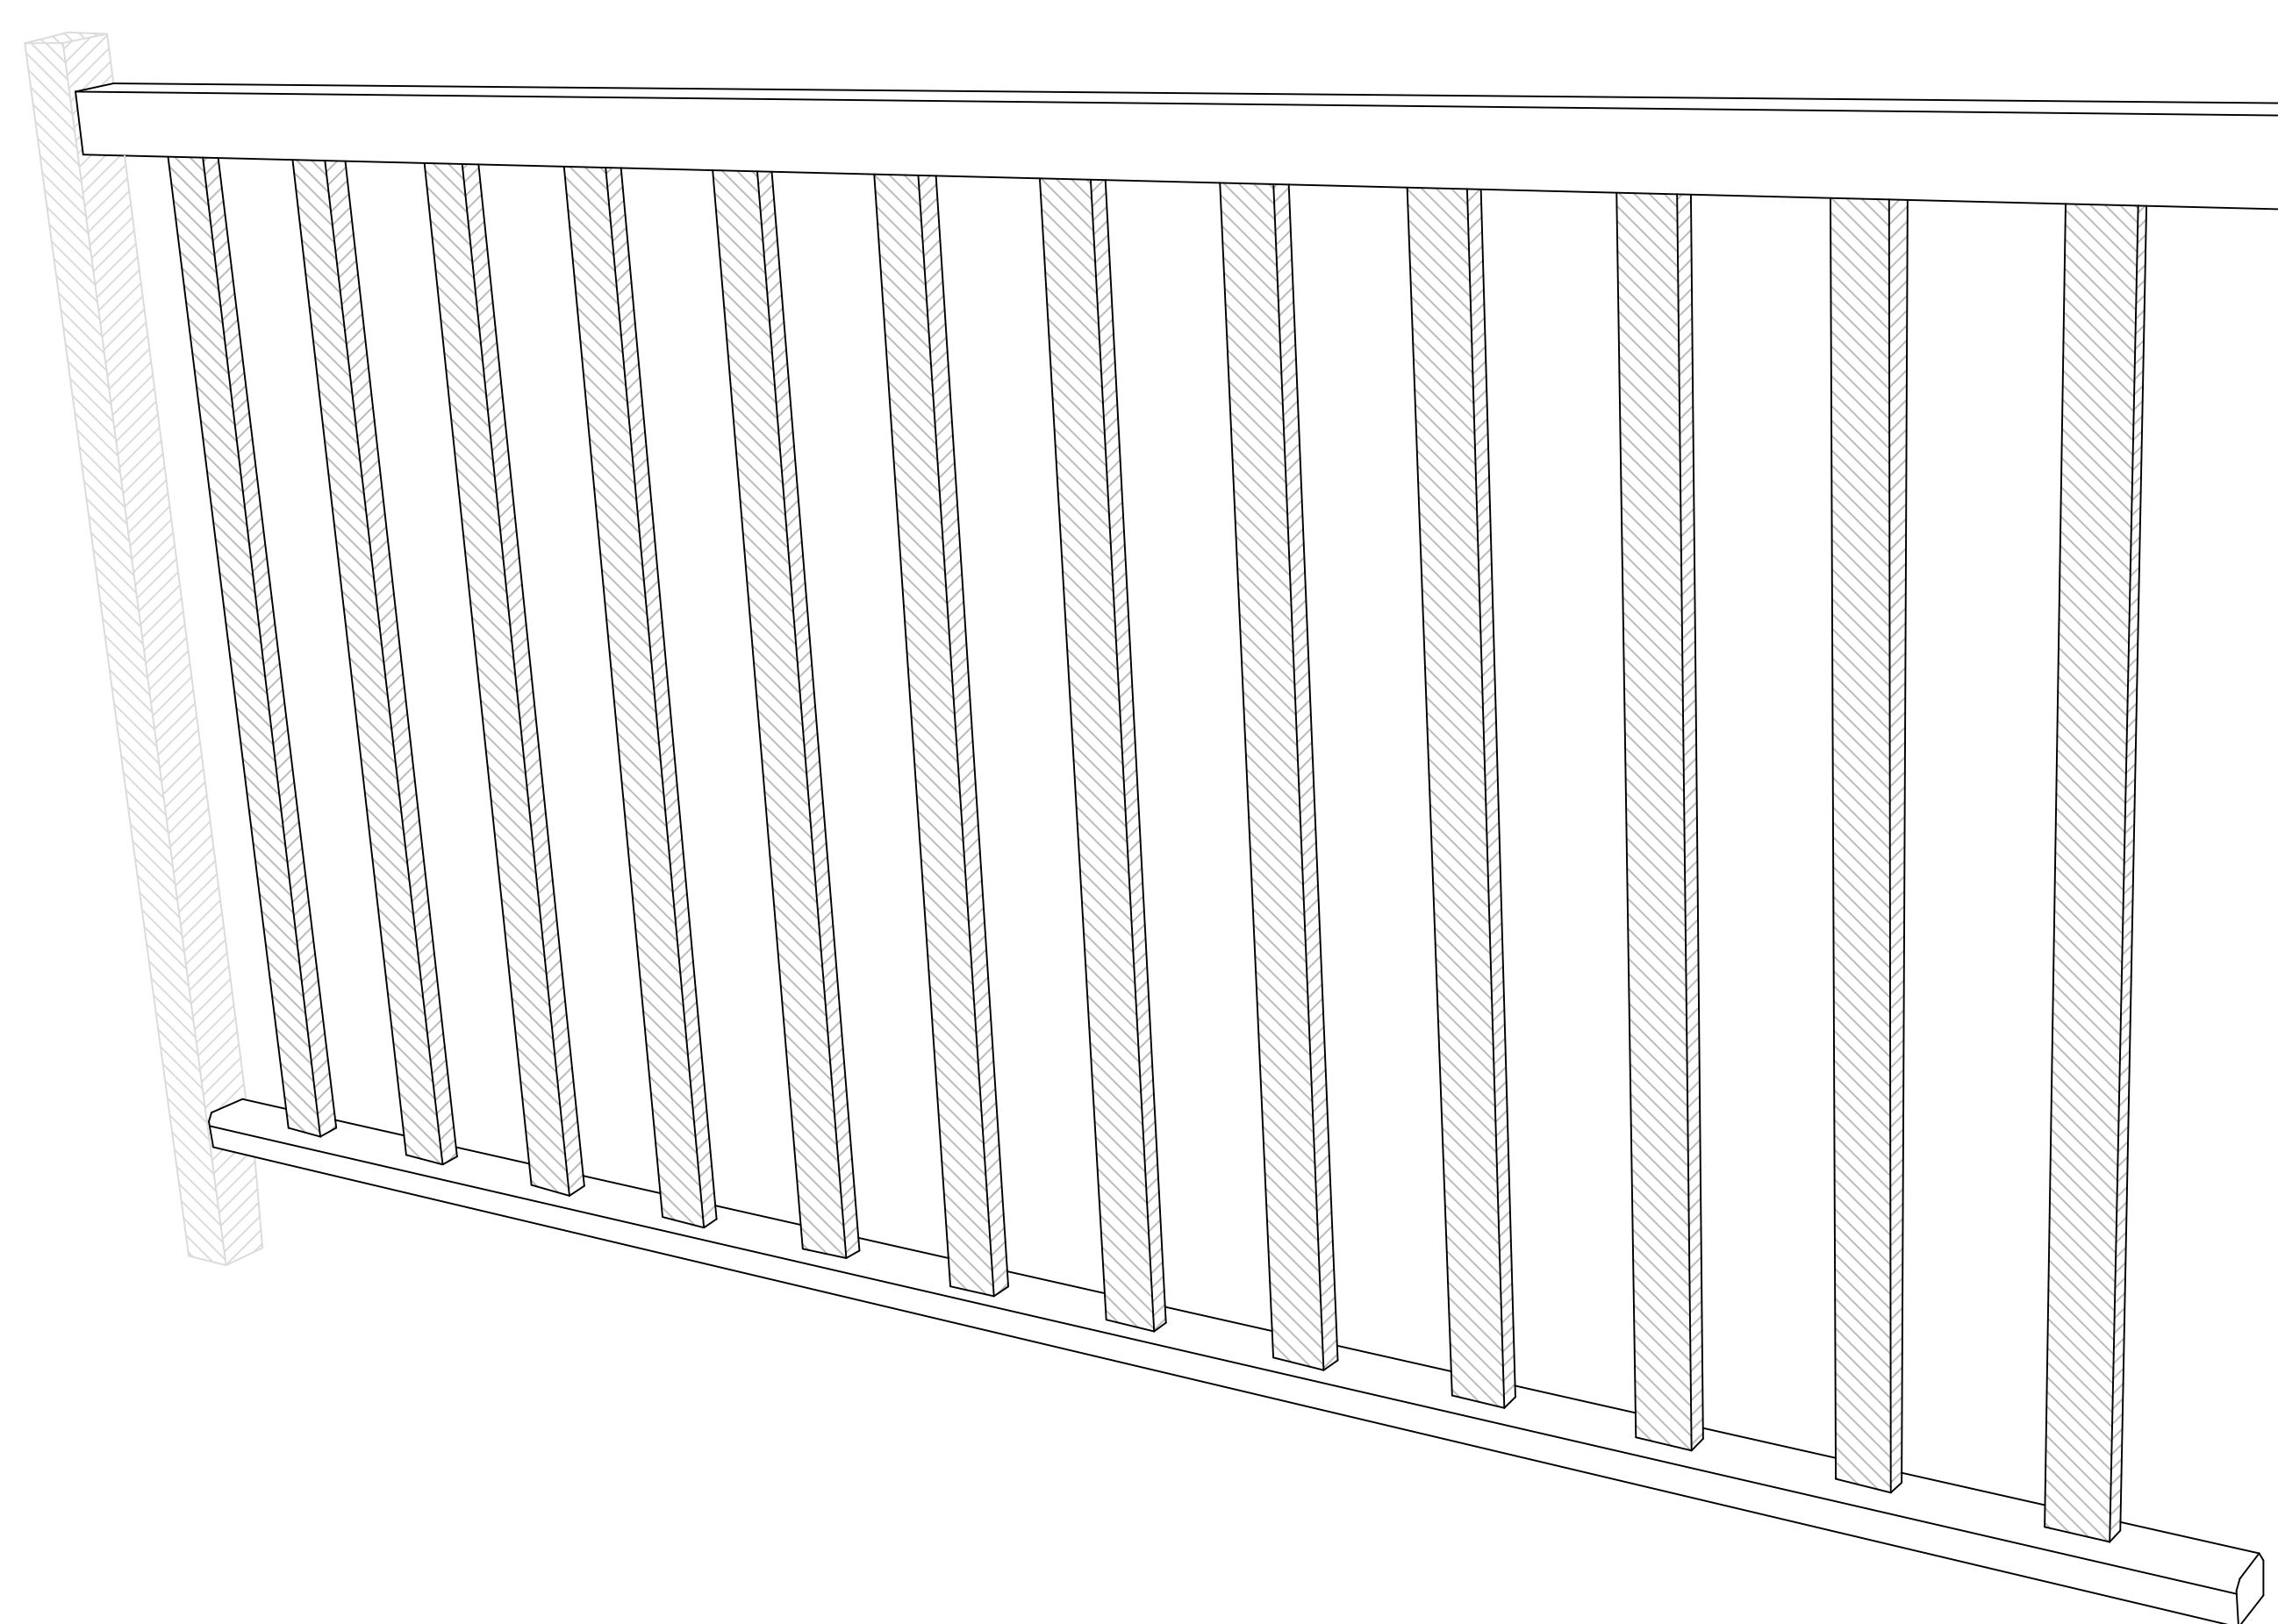

\* widok poglądowy zawiera wizualizację odcinka prostego balustrady wraz ze słupkiem końcowym. Słupek nie wchodzi w skład zestawu! Należy zakupić go osobno!