


P.P.U.H.



# SOWOSZ

Sp. z o.o.

Polska, 32-551 Jankowice, ul. Wadowicka 86

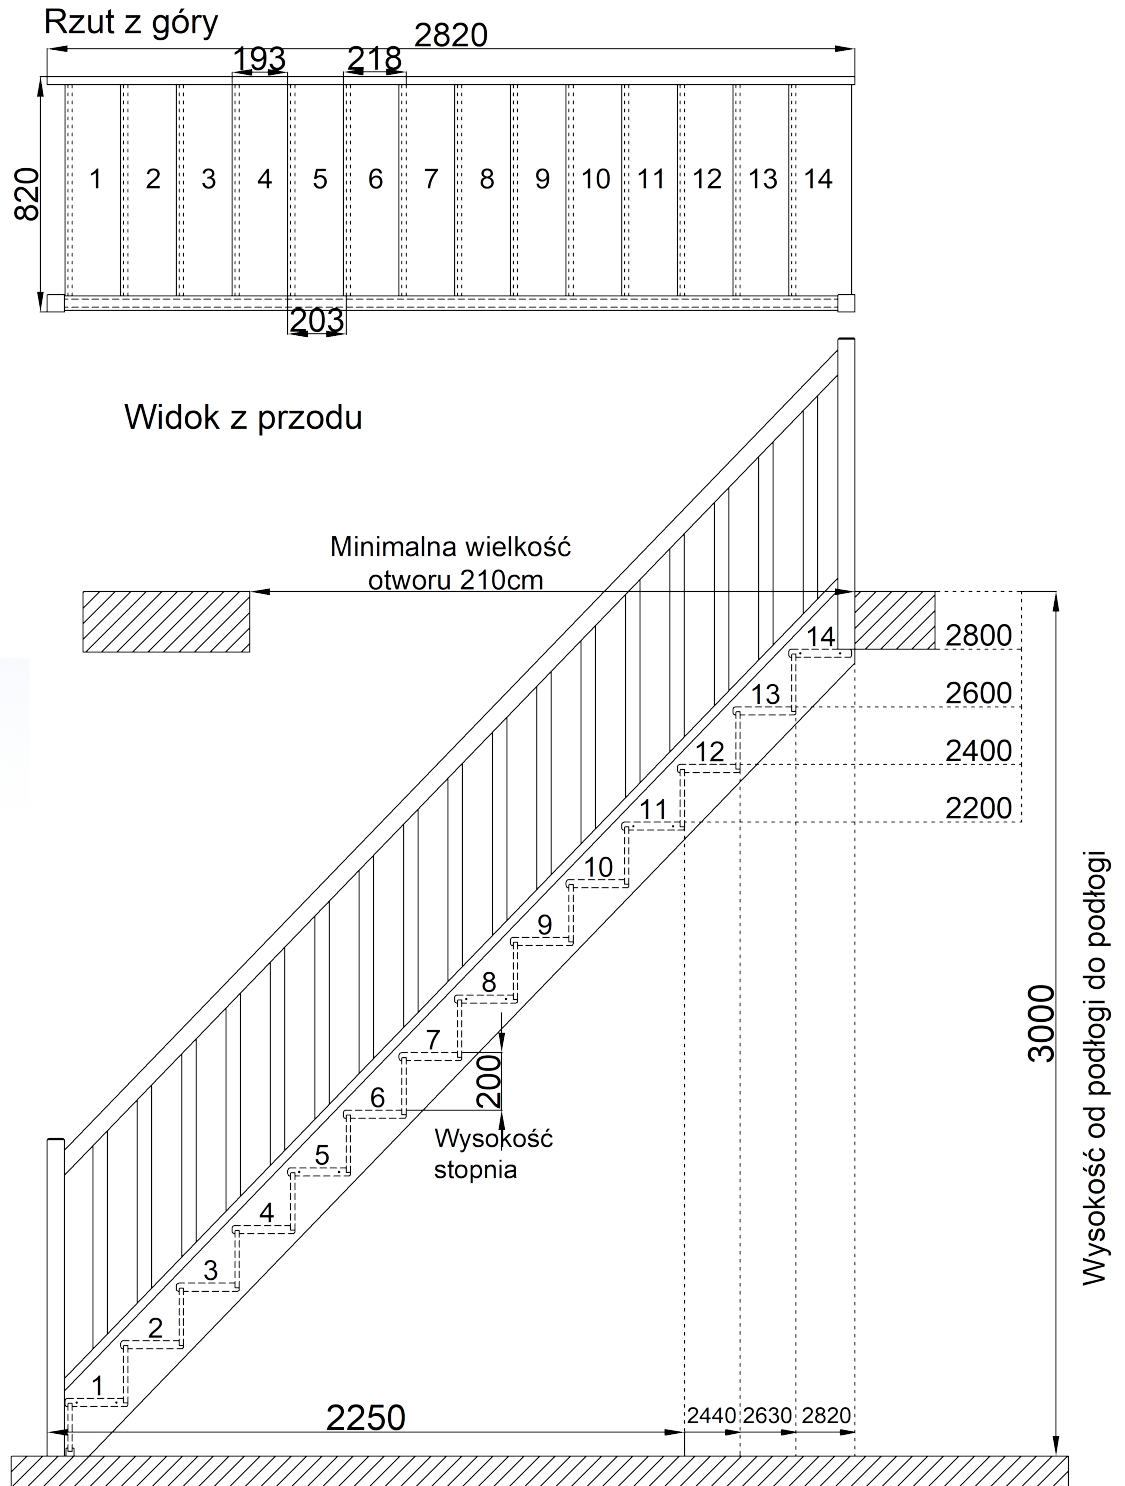

19

Producent: P.P.U.H "Sowosz" Sp. z o.o.  
ul. Wadowicka 86, 32-551 Jankowice,  
KDWU i Instrukcja na [www.sowosz.pl](http://www.sowosz.pl)

Zestaw do wykonywania  
schodów drewnianych SOWOSZ |  
Typ EGD 080RC

ITB-KOT-2018/0399 wydanie 1, KDWU nr 2/0399-1  
Jednostka certyfikująca: Instytut Techniki Budowlanej, Warszawa