P.P.U.H.
Sowosz
Sp. z o.o.
Polska, 32-551 Jankowice, ul. Wadowicka 86

Rzut z góry

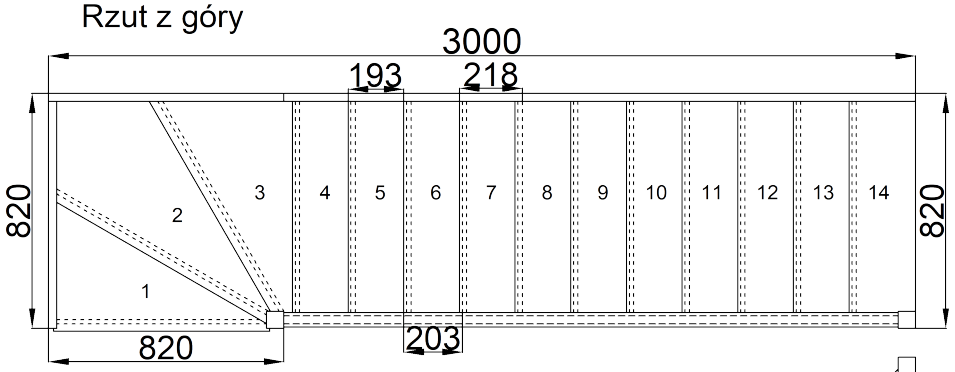

Widok z przodu

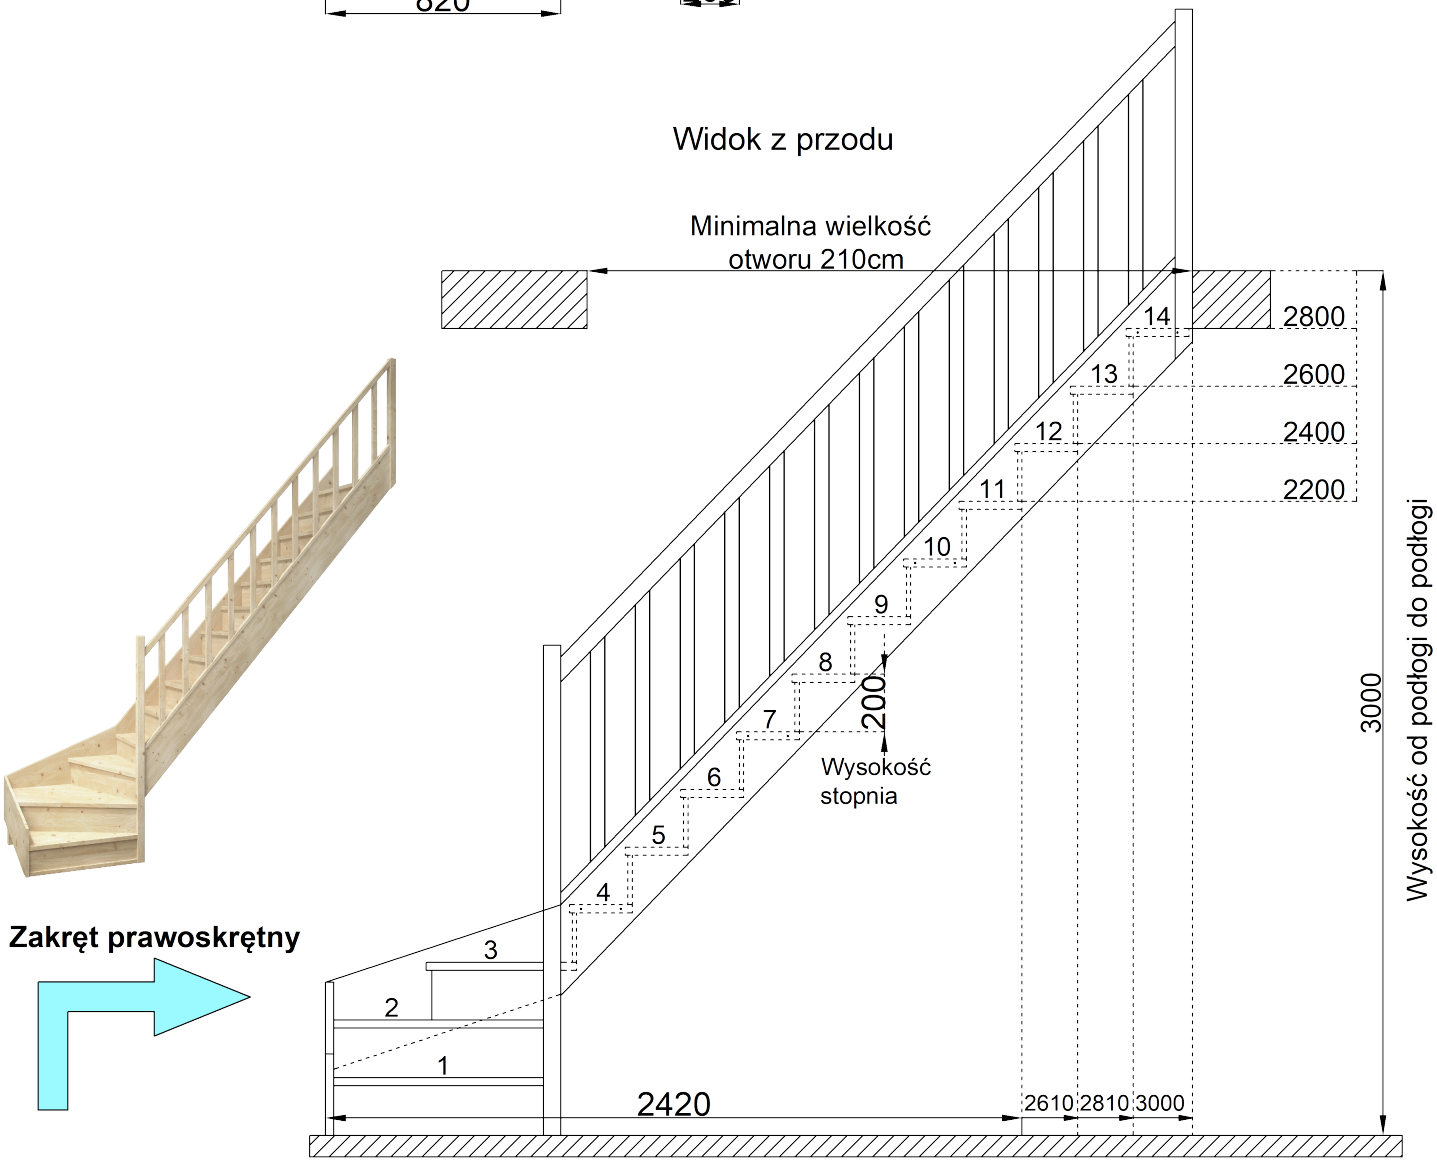

Zakręt prawoskrętny

Producent: P.P.U.H "Sowosz" Sp. z o.o. ul. Wadowicka 86, 32-551 Jankowice, KDWU i Instrukcja na www.sowosz.pl

Zestaw do wykonywania schodów drewnianych SOWOSZ Typ EQD 080RC

ITB-KOT-2018/0399 wydanie 1, KDWU nr 4/0399-1

Jednostka certyfikująca: Instytut Techniki Budowlanej, Warszawa